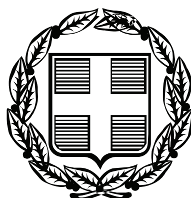


ΕΦΗΜΕΡΙΣ ΤΗΣ ΚΥΒΕΡΝΗΣΕΩΣ

ΤΗΣ ΕΛΛΗΝΙΚΗΣ ΔΗΜΟΚΡΑΤΙΑΣ

ΤΕΥΧΟΣ ΑΝΑΓΚΑΣΤΙΚΩΝ ΑΠΑΛΛΟΤΡΙΩΣΕΩΝ ΚΑΙ ΠΟΛΕΟΔΟΜΙΚΩΝ ΘΕΜΑΤΩΝ **Αρ. Φύλλου 55**

30 Μαρτίου 2011

ΑΠΟΦΑΣΕΙΣ

Αριθμ. ΥΠΠΟΤ/ΓΔΑΠΚ/ΑΡΧ/Α1 /Φ43/26116/1088

Κήρυξη και οριοθέτηση του αρχαιολογικού χώρου Κνωσού Δήμου Ηρακλείου, Περιφέρειας Κρήτης.

Ο ΥΠΟΥΡΓΟΣ ΠΟΛΙΤΙΣΜΟΥ ΚΑΙ ΤΟΥΡΙΣΜΟΥ

Έχοντας υπόψη:

1. Τις διατάξεις:

Α) του άρθρου 90 του «Κώδικα Νομοθεσίας για την Κυβέρνηση και τα Κυβερνητικά Όργανα» που κυρώθηκε με το άρθρο πρώτο του Π.Δ. 63/2005 (ΦΕΚ 98/Α΄/22.04.2005).

Β) του Π.Δ. 191/2003 (ΦΕΚ 146/Α΄/13-06-2003) «Οργανισμός του Υπουργείου Πολιτισμού».

Γ) του Ν. 3028/2002 (ΦΕΚ 153/Α΄/28-6-2002) «Για την προστασία των Αρχαιοτήτων και εν γένει της Πολιτιστικής Κληρονομιάς»

Δ) της ΥΠΠΟ/ΓΝΟΣ/49610/28-11-1990 Κ.Υ.Α. (ΦΕΚ 743/Β΄/29-11-1990) «Εξαίρεση από τον περιορισμό των τριών υπογραφών».

2. Το Π.Δ. 186/2009 (ΦΕΚ 213/Α΄/7-10-2009), «Συγχώνευση των Υπουργείων Πολιτισμού και Τουριστικής Ανάπτυξης».

3. Το Π.Δ. 187/2009 (ΦΕΚ 214/Α΄/7-10-2009), «Διορισμός Υπουργών και Υφυπουργών».

4. Τον Ν. 3378/2005 (ΦΕΚ 203/Α΄/19-08-2005) «Κύρωση της Ευρωπαϊκής Σύμβασης για την προστασία της αρχαιολογικής κληρονομιάς (αναθεωρημένη)».

5. Την Υπουργική Απόφαση ΥΠΠΕ/9597/12-9-1970 (ΦΕΚ 666/Β/23-9-1970), με την οποία η Κνωσός χαρακτηρίστηκε ως τόπος ιδιαιτέρου φυσικού κάλλους.

6. Το από 6-11-1976 Προεδρικό Διάταγμα (Φ.Ε.Κ. 373/Δ΄/10-11-1976) «Περί καθορισμού όρων και περιορισμών δομήσεως επί της ευρυτέρας περιοχής Αρχαιολογικού χώρου Κνωσού».

7. Το υπ' αρ. ΥΠΠΟΤ/ΔΤΦΚ/110748/589π.έ./11-3-2011 έγγραφο της Διεύθυνσης Τοπογραφήσεων, Φωτογραμμετρίας και Κτηματολογίου του ΥΠΠΟΤ.

8. Την ομόφωνη γνωμοδότηση του Κεντρικού Αρχαιολογικού Συμβουλίου, όπως διατυπώθηκε κατά την αρ. 34/25-8-2010 Συνεδρία του, αποφασίζουμε:

Κηρύσσουμε και οριοθετούμε -σύμφωνα με τις διατάξεις του άρθρου 12 του Ν. 3028/2002- τον αρχαιολογικό χώρο Κνωσού Δήμου Ηρακλείου, βάσει των αρχαιολογικών και τοπογραφικών δεδομένων της ευρύτερης περιοχής του μινωικού ανακτόρου και των μνημείων που το περιβάλλουν, καθώς και της τοπιογραφίας της περιοχής, για την αποτελεσματικότερη προστασία του ως άνω αρχαιολογικού χώρου και μοναδικού πολιτιστικού τοπίου που αυτός συνιστά.

Ο αρχαιολογικός χώρος σημειώνεται επί του διαγράμματος φ.χ. ΓΥΣ κλίμακας 1:5000 που συνοδεύει την παρούσα Απόφαση, οριοθετούμενος από την πολυγωνική γραμμή που ενώνει τα σημεία 1, 2, 3, 4, 5, 6, 7, 8, 9,..., 178, 179, 180 και 1.

Τα παραπάνω σημεία αντιστοιχούν σε ζεύγη συντεταγμένων, οι οποίες σημειώνονται σε συνημμένο στην παρούσα απόφαση πίνακα.

Από τις διατάξεις της παρούσας Απόφασης δεν προκαλείται δαπάνη σε βάρος του Κρατικού Προϋπολογισμού.

Η απόφαση αυτή να δημοσιευθεί στην Εφημερίδα της Κυβερνήσεως.

Αθήνα, 16 Μαρτίου 2011


Ο ΥΠΟΥΡΓΟΣ

ΠΑΥΛΟΣ ΓΕΡΟΥΛΑΝΟΣ



ΕΘΝΙΚΟ ΤΥΠΟΓΡΑΦΕΙΟ

Για τεχνικούς λόγους στο σχεδιάγραμμα, έγινε σμίκρυνση, κατά ποσοστό 39%

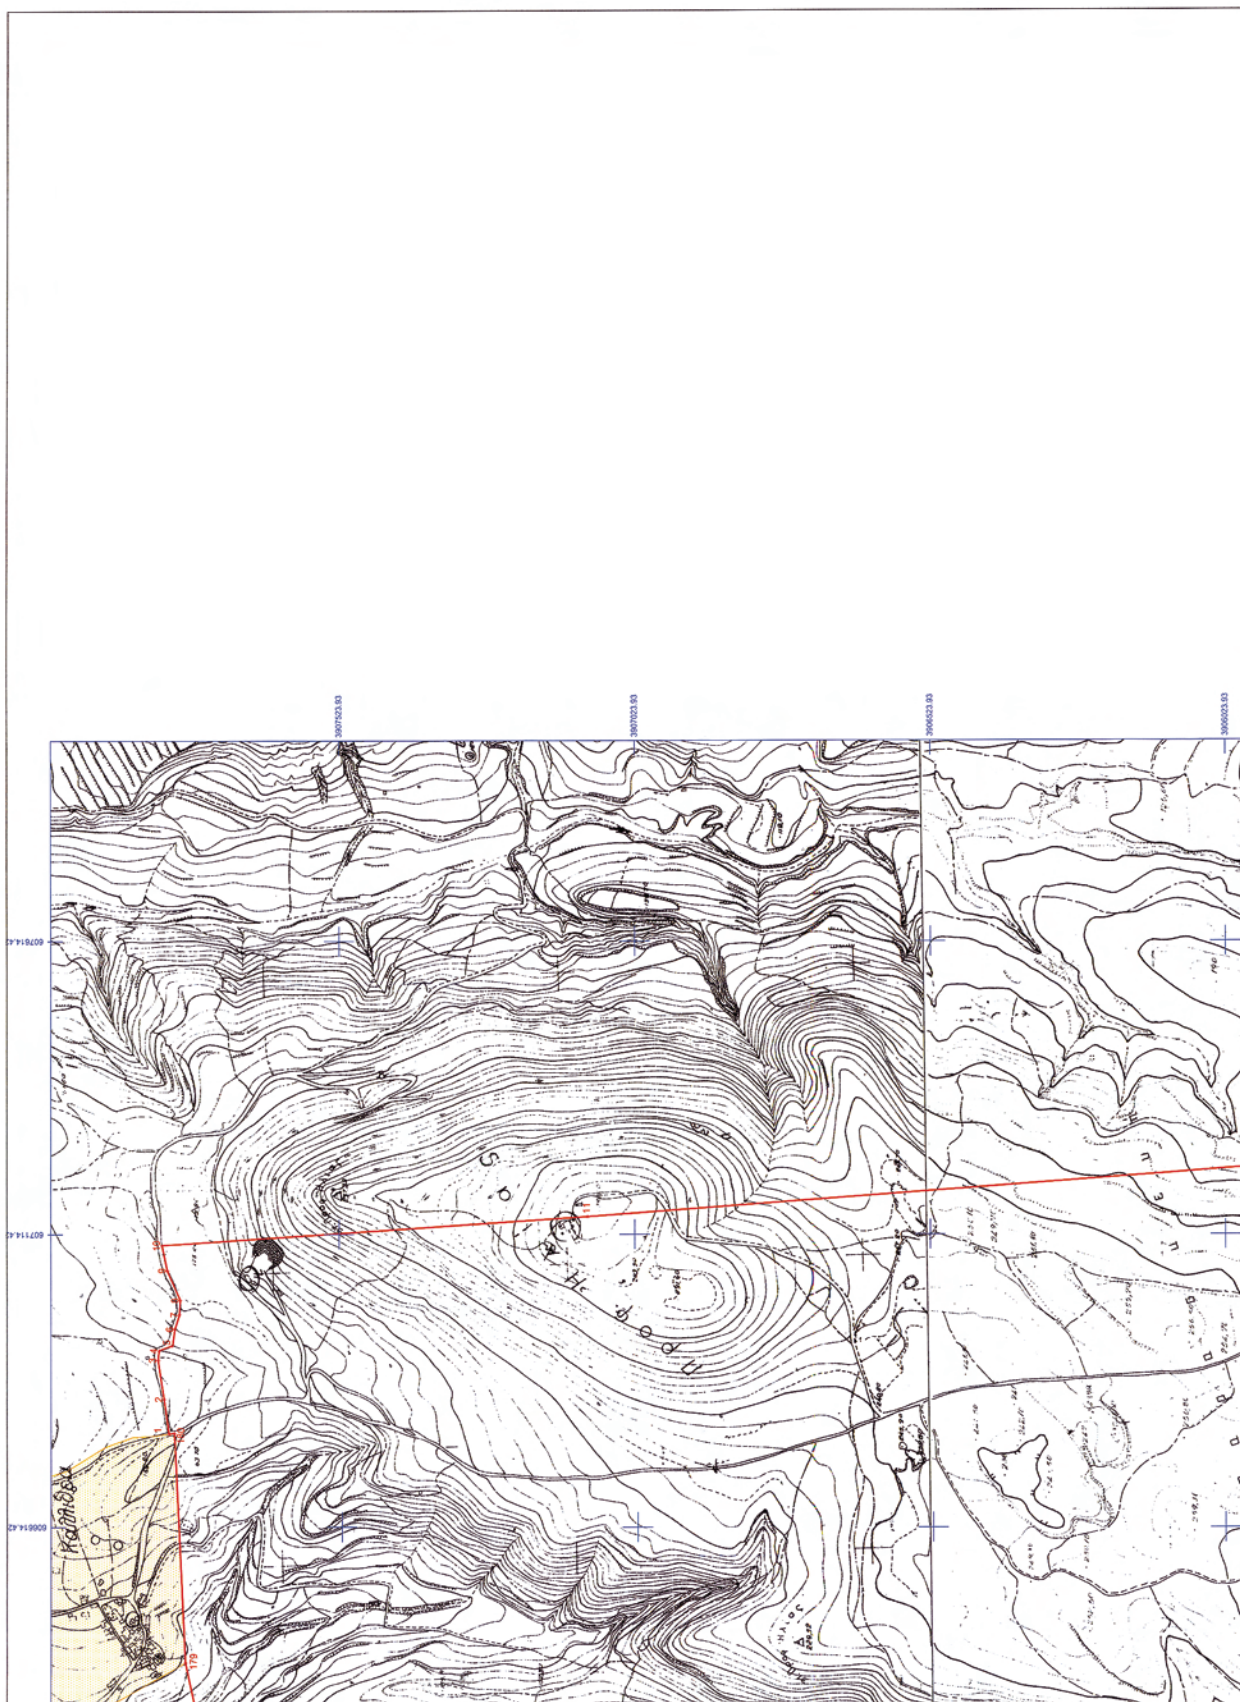



ΥΠΟΥΡΓΕΙΟ ΠΟΛΙΤΙΣΜΟΥ & ΤΟΥΡΙΣΜΟΥ

ΔΙΕΥΘΥΝΣΗ ΤΟΠΟΓΡΑΦΗΣΕΩΝ ΦΩΤΟΓΡΑΜΜΕΤΡΙΑΣ & ΚΤΗΜΑΤΟΛΟΓΙΟΥ

ΜΕΛΕΤΗ:
ΟΡΙΟΘΕΤΗΣΗ ΑΡΧΑΙΟΛΟΓΙΚΟΥ ΧΩΡΟΥ ΚΝΩΣΟΥ
Ν. ΗΡΑΚΛΕΙΟΥ ΚΡΗΤΗΣ

Το παρόν σχέδιο συνοδεύει το με αριθμό πρωτ. ΥΠΟΥΡΓΕΙΟΥ ΠΟΛΙΤΙΣΜΟΥ ΚΑΙ ΤΟΥΡΙΣΜΟΥ/ΓΔΑΠΚ/ ... του Τμήματος Αρχαιολογικών Χώρων, Μνημείων και Αρχαιογνωστικής Έρευνας της Διεύθυνσης Προϊστορικών και Κλασικών Αρχαιοτήτων του Υπουργείου Πολιτισμού και Τουρισμού.

ΣΧΕΔΙΟ:
ΤΟΠΟΓΡΑΦΙΚΟ ΔΙΑΓΡΑΜΜΑ

ΣΧΕΔΙΑΣΗ - ΥΠΟΛΟΓΙΣΜΟΙ	ΥΠΟΓΡΑΦΗ	ΚΛΙΜΑΚΑ
ΣΟΦΙΑ ΚΑΡΑΚΑΣΙΔΗ		1:5000
		ΗΜΕΡ/ΝΙΑ
		ΜΑΡΤΙΟΣ 2011


ΥΠΟΜΝΗΜΑ

ΚΗΡΥΓΜΕΝΟΣ ΑΡΧΑΙΟΛΟΓΙΚΟΣ ΧΩΡΟΣ

ΟΙΚΙΣΜΟΣ

ΑΠΟΣΠΑΣΜΑ Φ.Χ. Γ.Υ.Σ. 9519.7, 9519.8, 9529.1, 9529.2 ΗΡΑΚΛΕΙΟΝ
Ελληνικό Γεωδαιτικό Σύστημα Αναφοράς 1987 (Ε.Γ.Σ.Α. '87)
Ελλειψοειδές αναφοράς GRS 80 (α = 6 378 137 μ, 1/f = 298.257222101)
Προβολή : Εγκάρσια Μερκατορική
Κεντρικός Μεσημβρινός λο = 24° 00' 00" με Κο = 0.999600
Τετμημένη Κεντρικού Μεσημβρινού : +500 000.00 μ
Γεωγραφικό Πλάτος Αναφοράς : 0° 00' 00"

ΘΕΩΡΗΣΗ ΠΡΟΪΣΤΑΜΕΝΟΥ

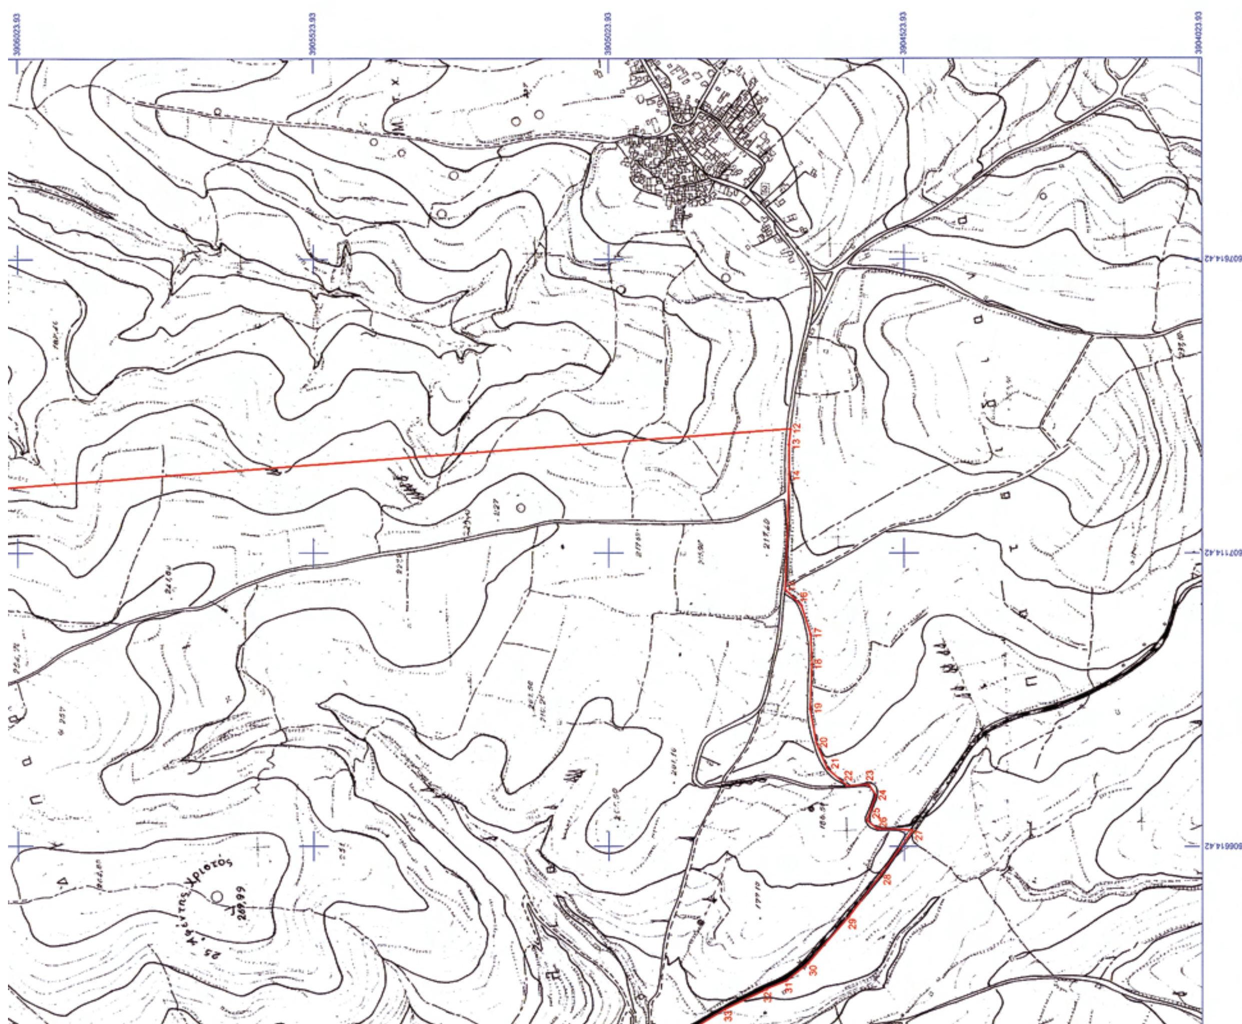

ΑΡΧΑΙΟΛΟΓΙΚΟΣ ΧΩΡΟΣ ΚΝΩΣΟΥ

ΝΟΜΟΥ ΗΡΑΚΛΕΙΟΥ ΚΡΗΤΗΣ				
ΚΓ' ΕΠΚΑ				
ΠΙΝΑΚΑΣ ΣΥΝΤΕΤΑΓΜΕΝΩΝ				
ΣΗΜΕΙΟ	ΔΙΑΓΡΑΜΜΑ 1:5000	Φ.Χ. 1:50000	ΣΥΝ/ΝΗ X [ΕΓΣΑ]	ΣΥΝ/ΝΗ Y [ΕΓΣΑ]
1	9519/8	ΗΡΑΚΛΕΙΟΝ	606773.560	3907816.400
2	9519/8	ΗΡΑΚΛΕΙΟΝ	606832.450	3907824.870
3	9519/8	ΗΡΑΚΛΕΙΟΝ	606899.190	3907835.000
4	9519/8	ΗΡΑΚΛΕΙΟΝ	606915.760	3907833.230
5	9519/8	ΗΡΑΚΛΕΙΟΝ	606924.490	3907810.540
6	9519/8	ΗΡΑΚΛΕΙΟΝ	606952.440	3907806.350
7	9519/8	ΗΡΑΚΛΕΙΟΝ	606977.250	3907798.670
8	9519/8	ΗΡΑΚΛΕΙΟΝ	607001.710	3907797.280
9	9519/8	ΗΡΑΚΛΕΙΟΝ	607052.370	3907819.270
10	9519/8	ΗΡΑΚΛΕΙΟΝ	607095.320	3907828.240
11	9519/8	ΗΡΑΚΛΕΙΟΝ	607144.480	3907108.230
12	9529/2	ΗΡΑΚΛΕΙΟΝ	607325.710	3904720.740
13	9529/2	ΗΡΑΚΛΕΙΟΝ	607298.830	3904723.890
14	9529/2	ΗΡΑΚΛΕΙΟΝ	607248.310	3904723.420
15	9529/2	ΗΡΑΚΛΕΙΟΝ	607051.150	3904730.090
16	9529/2	ΗΡΑΚΛΕΙΟΝ	607024.770	3904702.900
17	9529/2	ΗΡΑΚΛΕΙΟΝ	606975.160	3904687.010
18	9529/2	ΗΡΑΚΛΕΙΟΝ	606923.680	3904684.860
19	9529/2	ΗΡΑΚΛΕΙΟΝ	606847.750	3904687.760
20	9529/2	ΗΡΑΚΛΕΙΟΝ	606789.970	3904677.530
21	9529/2	ΗΡΑΚΛΕΙΟΝ	606746.810	3904658.970
22	9529/2	ΗΡΑΚΛΕΙΟΝ	606716.510	3904625.270
23	9529/2	ΗΡΑΚΛΕΙΟΝ	606719.100	3904589.220
24	9529/2	ΗΡΑΚΛΕΙΟΝ	606700.590	3904576.890
25	9529/2	ΗΡΑΚΛΕΙΟΝ	606658.010	3904592.300
26	9529/2	ΗΡΑΚΛΕΙΟΝ	606644.110	3904575.010
27	9529/2	ΗΡΑΚΛΕΙΟΝ	606641.640	3904514.330
28	9529/2	ΗΡΑΚΛΕΙΟΝ	606567.910	3904567.020
29	9529/2	ΗΡΑΚΛΕΙΟΝ	606493.860	3904622.510
30	9529/2	ΗΡΑΚΛΕΙΟΝ	606414.260	3904691.560
31	9529/2	ΗΡΑΚΛΕΙΟΝ	606384.380	3904728.760
32	9529/2	ΗΡΑΚΛΕΙΟΝ	606370.820	3904761.540
33	9529/2	ΗΡΑΚΛΕΙΟΝ	606337.300	3904831.030
34	9529/2	ΗΡΑΚΛΕΙΟΝ	606281.440	3904922.650
35	9529/2	ΗΡΑΚΛΕΙΟΝ	606244.130	3904971.300
36	9529/2	ΗΡΑΚΛΕΙΟΝ	606218.920	3904985.580
37	9529/2	ΗΡΑΚΛΕΙΟΝ	606187.750	3904998.240
38	9529/2	ΗΡΑΚΛΕΙΟΝ	606153.500	3905015.690
39	9529/2	ΗΡΑΚΛΕΙΟΝ	606121.300	3905043.410
40	9529/2	ΗΡΑΚΛΕΙΟΝ	606115.230	3905076.260




Το παρόν σχέδιο συνοδεύει το με αριθμό πρωτ. ΥΠΟΥΡΓΕΙΟΥ ΠΟΛΙΤΙΣΜΟΥ ΚΑΙ ΤΟΥΡΙΣΜΟΥ/ΓΔΑΠΚ/ΑΡΧ/Α1 Φ.43/26116/1028/16 ... Τμήματος Αρχαιολογικών Χώρων ... Έρευνας ... και Αρχαιογνωστικής ... Διεύθυνσης Προϊστορικών και Κλασικών Αρχαιοτήτων του Υπουργείου Πολιτισμού και Τουρισμού.

41	9529/2	ΗΡΑΚΛΕΙΟΝ	606114.650	3905139.490
42	9529/2	ΗΡΑΚΛΕΙΟΝ	606106.520	3905154.570
43	9529/2	ΗΡΑΚΛΕΙΟΝ	606065.880	3905102.360
44	9529/2	ΗΡΑΚΛΕΙΟΝ	606056.020	3905043.010
45	9529/2	ΗΡΑΚΛΕΙΟΝ	606083.880	3905002.400
46	9529/2	ΗΡΑΚΛΕΙΟΝ	606148.330	3904939.750
47	9529/2	ΗΡΑΚΛΕΙΟΝ	606222.720	3904887.260
48	9529/2	ΗΡΑΚΛΕΙΟΝ	606257.760	3904785.380
49	9529/2	ΗΡΑΚΛΕΙΟΝ	606186.740	3904782.660
50	9529/2	ΗΡΑΚΛΕΙΟΝ	606166.840	3904499.900
51	9529/2	ΗΡΑΚΛΕΙΟΝ	606115.850	3904356.760
52	9529/2	ΗΡΑΚΛΕΙΟΝ	606076.160	3904317.340
53	9529/2	ΗΡΑΚΛΕΙΟΝ	606031.670	3904289.400
54	9529/2	ΗΡΑΚΛΕΙΟΝ	605917.800	3904301.850
55	9529/1	ΗΡΑΚΛΕΙΟΝ	605835.490	3904204.420
56	9529/1	ΗΡΑΚΛΕΙΟΝ	605799.370	3904163.410
57	9529/1	ΗΡΑΚΛΕΙΟΝ	605755.320	3904160.540
58	9529/1	ΗΡΑΚΛΕΙΟΝ	605720.850	3904156.850
59	9529/1	ΗΡΑΚΛΕΙΟΝ	605677.340	3904169.560
60	9529/1	ΗΡΑΚΛΕΙΟΝ	605626.040	3904197.040
61	9529/1	ΗΡΑΚΛΕΙΟΝ	605609.560	3904227.550
62	9529/1	ΗΡΑΚΛΕΙΟΝ	605617.760	3904361.480
63	9529/1	ΗΡΑΚΛΕΙΟΝ	605559.530	3904487.110
64	9529/1	ΗΡΑΚΛΕΙΟΝ	605469.450	3904516.820
65	9529/1	ΗΡΑΚΛΕΙΟΝ	605427.330	3904551.660
66	9529/1	ΗΡΑΚΛΕΙΟΝ	605429.150	3904578.810
67	9529/1	ΗΡΑΚΛΕΙΟΝ	605453.120	3904650.090
68	9529/1	ΗΡΑΚΛΕΙΟΝ	605322.390	3904663.300
69	9529/1	ΗΡΑΚΛΕΙΟΝ	605260.990	3904742.170
70	9529/1	ΗΡΑΚΛΕΙΟΝ	605262.000	3904797.220
71	9529/1	ΗΡΑΚΛΕΙΟΝ	605279.540	3904827.890
72	9529/1	ΗΡΑΚΛΕΙΟΝ	605317.920	3904849.800
73	9529/1	ΗΡΑΚΛΕΙΟΝ	605377.120	3904857.470
74	9529/1	ΗΡΑΚΛΕΙΟΝ	605398.980	3904868.390
75	9529/1	ΗΡΑΚΛΕΙΟΝ	605389.900	3904898.700
76	9529/1	ΗΡΑΚΛΕΙΟΝ	605357.740	3904927.490
77	9529/1	ΗΡΑΚΛΕΙΟΝ	605325.590	3905029.560
78	9529/1	ΗΡΑΚΛΕΙΟΝ	605320.550	3905094.690
79	9529/1	ΗΡΑΚΛΕΙΟΝ	605333.470	3905160.640
80	9529/1	ΗΡΑΚΛΕΙΟΝ	605293.490	3905195.880
81	9529/1	ΗΡΑΚΛΕΙΟΝ	605273.110	3905148.890
82	9529/1	ΗΡΑΚΛΕΙΟΝ	605236.030	3905129.810
83	9529/1	ΗΡΑΚΛΕΙΟΝ	605199.970	3905082.040
84	9529/1	ΗΡΑΚΛΕΙΟΝ	605148.240	3904955.950
85	9529/1	ΗΡΑΚΛΕΙΟΝ	605085.020	3904944.700




Το παρόν σχέδιο συνοδεύει το με αριθμό πρωτ. ΥΠΟΥΡΓΕΙΟΥ ΠΟΛΙΤΙΣΜΟΥ ΚΑΙ ΤΟΥΡΙΣΜΟΥ/ΓΔΑΠΚ/ΑΡΧ/Α1 Φ 43/26116/17838 του Τμήματος Αρχαιολογικών Χώρων, Μνημείων και Αρχαιογνωστικής Έρευνας της Διεύθυνσης Προϊστορικών και Κλασικών Αρχαιοτήτων του Υπουργείου Πολιτισμού και Τουρισμού.

86	9529/1	ΗΡΑΚΛΕΙΟΝ	605029.540	3904974.930
87	9529/1	ΗΡΑΚΛΕΙΟΝ	605018.890	3905068.440
88	9529/1	ΗΡΑΚΛΕΙΟΝ	605009.340	3905154.930
89	9529/1	ΗΡΑΚΛΕΙΟΝ	604975.130	3905152.280
90	9529/1	ΗΡΑΚΛΕΙΟΝ	604957.090	3905101.930
91	9529/1	ΗΡΑΚΛΕΙΟΝ	604955.010	3905085.790
92	9529/1	ΗΡΑΚΛΕΙΟΝ	604971.820	3905034.280
93	9529/1	ΗΡΑΚΛΕΙΟΝ	604967.900	3904997.890
94	9529/1	ΗΡΑΚΛΕΙΟΝ	604961.730	3904959.810
95	9529/1	ΗΡΑΚΛΕΙΟΝ	604942.120	3904931.820
96	9529/1	ΗΡΑΚΛΕΙΟΝ	604914.660	3904929.020
97	9529/1	ΗΡΑΚΛΕΙΟΝ	604966.990	3904771.370
98	9529/1	ΗΡΑΚΛΕΙΟΝ	604943.500	3904710.950
99	9529/1	ΗΡΑΚΛΕΙΟΝ	604902.910	3904630.060
100	9529/1	ΗΡΑΚΛΕΙΟΝ	604871.520	3904615.460
101	9529/1	ΗΡΑΚΛΕΙΟΝ	604802.180	3904621.640
102	9529/1	ΗΡΑΚΛΕΙΟΝ	604755.480	3904682.210
103	9529/1	ΗΡΑΚΛΕΙΟΝ	604704.770	3904758.210
104	9529/1	ΗΡΑΚΛΕΙΟΝ	604530.380	3904846.560
105	9529/1	ΗΡΑΚΛΕΙΟΝ	604527.900	3904819.380
106	9529/1	ΗΡΑΚΛΕΙΟΝ	604502.250	3904700.090
107	9529/1	ΗΡΑΚΛΕΙΟΝ	604412.670	3904560.390
108	9529/1	ΗΡΑΚΛΕΙΟΝ	604383.020	3904468.390
109	9529/1	ΗΡΑΚΛΕΙΟΝ	604336.830	3904427.540
110	9529/1	ΗΡΑΚΛΕΙΟΝ	604270.320	3904492.540
111	9529/1	ΗΡΑΚΛΕΙΟΝ	604245.810	3904549.510
112	9529/1	ΗΡΑΚΛΕΙΟΝ	604241.600	3904635.410
113	9529/1	ΗΡΑΚΛΕΙΟΝ	604212.200	3904762.490
114	9529/1	ΗΡΑΚΛΕΙΟΝ	604140.600	3904879.330
115	9529/1	ΗΡΑΚΛΕΙΟΝ	603993.900	3904985.640
116	9529/1	ΗΡΑΚΛΕΙΟΝ	603906.530	3905003.640
117	9529/1	ΗΡΑΚΛΕΙΟΝ	603838.240	3905219.620
118	9529/1	ΗΡΑΚΛΕΙΟΝ	603898.610	3905301.150
119	9529/1	ΗΡΑΚΛΕΙΟΝ	603935.710	3905390.740
120	9529/1	ΗΡΑΚΛΕΙΟΝ	604000.660	3905609.020
121	9529/1	ΗΡΑΚΛΕΙΟΝ	604005.280	3905667.670
122	9529/1	ΗΡΑΚΛΕΙΟΝ	604060.410	3905775.850
123	9529/1	ΗΡΑΚΛΕΙΟΝ	604083.860	3905855.850
124	9529/1	ΗΡΑΚΛΕΙΟΝ	604088.190	3905899.820
125	9529/1	ΗΡΑΚΛΕΙΟΝ	604098.870	3906004.430
126	9529/1	ΗΡΑΚΛΕΙΟΝ	604132.960	3906231.660
127	9529/1	ΗΡΑΚΛΕΙΟΝ	604149.980	3906329.290
128	9529/1	ΗΡΑΚΛΕΙΟΝ	604171.590	3906394.080
129	9519/7	ΗΡΑΚΛΕΙΟΝ	604287.540	3906604.590
130	9519/7	ΗΡΑΚΛΕΙΟΝ	604295.980	3906620.640

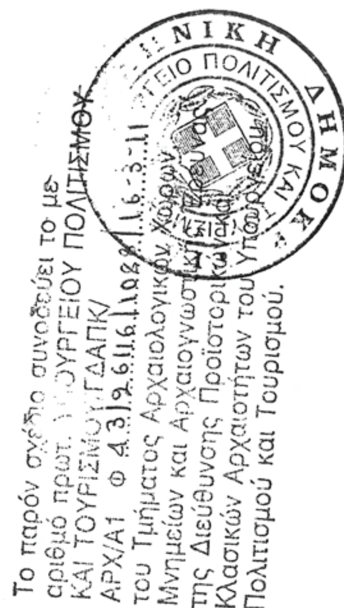



131	9519/7	ΗΡΑΚΛΕΙΟΝ	604295.980	3906633.310
132	9519/7	ΗΡΑΚΛΕΙΟΝ	604308.650	3906637.530
133	9519/7	ΗΡΑΚΛΕΙΟΝ	604334.830	3906632.460
134	9519/7	ΗΡΑΚΛΕΙΟΝ	604345.810	3906653.580
135	9519/7	ΗΡΑΚΛΕΙΟΝ	604348.350	3906669.620
136	9519/7	ΗΡΑΚΛΕΙΟΝ	604336.520	3906690.740
137	9519/7	ΗΡΑΚΛΕΙΟΝ	604343.280	3906711.850
138	9519/7	ΗΡΑΚΛΕΙΟΝ	604342.430	3906721.980
139	9519/7	ΗΡΑΚΛΕΙΟΝ	604328.080	3906742.250
140	9519/7	ΗΡΑΚΛΕΙΟΝ	604325.540	3906749.010
141	9519/7	ΗΡΑΚΛΕΙΟΝ	604325.540	3906759.990
142	9519/7	ΗΡΑΚΛΕΙΟΝ	604309.500	3906779.410
143	9519/7	ΗΡΑΚΛΕΙΟΝ	604308.650	3906789.550
144	9519/7	ΗΡΑΚΛΕΙΟΝ	604333.140	3906802.220
145	9519/7	ΗΡΑΚΛΕΙΟΝ	604337.370	3906818.260
146	9519/7	ΗΡΑΚΛΕΙΟΝ	604331.450	3906829.240
147	9519/7	ΗΡΑΚΛΕΙΟΝ	604319.630	3906833.470
148	9519/7	ΗΡΑΚΛΕΙΟΝ	604306.120	3906844.450
149	9519/7	ΗΡΑΚΛΕΙΟΝ	604304.430	3906861.340
150	9519/7	ΗΡΑΚΛΕΙΟΝ	604299.360	3906878.230
151	9519/7	ΗΡΑΚΛΕΙΟΝ	604307.060	3906909.370
152	9519/7	ΗΡΑΚΛΕΙΟΝ	604338.620	3906959.810
153	9519/7	ΗΡΑΚΛΕΙΟΝ	604395.640	3907023.490
154	9519/7	ΗΡΑΚΛΕΙΟΝ	604402.400	3907009.980
155	9519/7	ΗΡΑΚΛΕΙΟΝ	604414.220	3907015.890
156	9519/7	ΗΡΑΚΛΕΙΟΝ	604442.940	3907019.270
157	9519/7	ΗΡΑΚΛΕΙΟΝ	604457.290	3907026.870
158	9519/7	ΗΡΑΚΛΕΙΟΝ	604464.890	3907031.090
159	9519/7	ΗΡΑΚΛΕΙΟΝ	604491.080	3907038.690
160	9519/7	ΗΡΑΚΛΕΙΟΝ	604493.610	3907056.430
161	9519/7	ΗΡΑΚΛΕΙΟΝ	604491.080	3907080.080
162	9519/7	ΗΡΑΚΛΕΙΟΝ	604489.390	3907117.240
163	9519/7	ΗΡΑΚΛΕΙΟΝ	604517.100	3907092.240
164	9519/7	ΗΡΑΚΛΕΙΟΝ	604633.410	3907094.190
165	9519/7	ΗΡΑΚΛΕΙΟΝ	604648.070	3907113.720
166	9519/7	ΗΡΑΚΛΕΙΟΝ	604621.680	3907272.890
167	9519/7	ΗΡΑΚΛΕΙΟΝ	604625.810	3907306.660
168	9519/7	ΗΡΑΚΛΕΙΟΝ	604703.330	3907263.860
169	9519/7	ΗΡΑΚΛΕΙΟΝ	604754.090	3907205.440
170	9519/7	ΗΡΑΚΛΕΙΟΝ	604769.220	3907146.530
171	9519/7	ΗΡΑΚΛΕΙΟΝ	604797.400	3907107.500
172	9519/7	ΗΡΑΚΛΕΙΟΝ	604878.880	3907136.690
173	9519/7	ΗΡΑΚΛΕΙΟΝ	605040.850	3907213.600
174	9519/7	ΗΡΑΚΛΕΙΟΝ	605148.190	3907256.820
175	9519/7	ΗΡΑΚΛΕΙΟΝ	605163.890	3907313.600

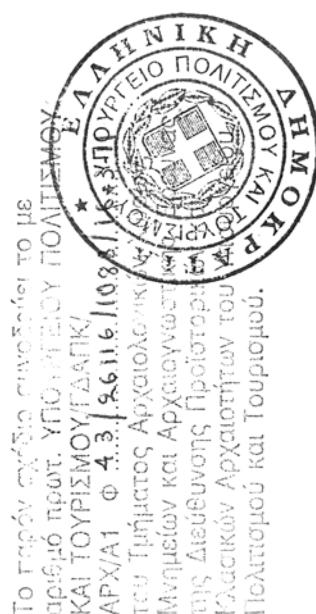

176	9519/7	ΗΡΑΚΛΕΙΟΝ	605159.760	3907333.560
177	9519/7	ΗΡΑΚΛΕΙΟΝ	605105.110	3907435.090
178	9519/7	ΗΡΑΚΛΕΙΟΝ	605053.780	3907494.490
179	9519/8	ΗΡΑΚΛΕΙΟΝ	606382.510	3907788.560
180	9519/8	ΗΡΑΚΛΕΙΟΝ	606774.930	3907807.310
1	9519/8	ΗΡΑΚΛΕΙΟΝ	606773.560	3907816.400



Το παρόν σχέδιο συνοδεύει το με
αριθμό πρωτ. ΥΠΟΥΡΓΕΙΟΥ ΠΟΛΙΤΙΣΜΟΥ
ΚΑΙ ΤΟΥΡΙΣΜΟΥ/ΓΔΑΠΚ/
ΑΡΧ/Α1 Φ 43/26116/1038/14-3-11
του Τμήματος Αρχαιολογικών Χώρων,
Μνημείων και Αρχαιογνωστικής Έρευνας
της Διεύθυνσης Προϊστορικών και
Κλασικών Αρχαιοτήτων του Υπουργείου
Πολιτισμού και Τουρισμού.

ΕΘΝΙΚΟ ΤΥΠΟΓΡΑΦΕΙΟ

ΕΦΗΜΕΡΙΣ ΤΗΣ ΚΥΒΕΡΝΗΣΕΩΣ

ΠΕΡΙΦΕΡΕΙΑΚΑ ΓΡΑΦΕΙΑ ΠΩΛΗΣΗΣ Φ.Ε.Κ.

ΘΕΣΣΑΛΟΝΙΚΗ - Βασ. Όλγας 227	**23104 23956**	**ΚΟΜΟΤΗΝΗ** - Δημοκρατίας 1	**25310 22858**
ΠΕΙΡΑΙΑΣ - Ευριπίδου 63	**210 4135228**	**ΛΑΡΙΣΑ** - Διοικητήριο	**2410 597449**
ΠΑΤΡΑ - Κορίνθου 327	**2610 638109**	**ΗΡΑΚΛΕΙΟ** - Πεδιάδος 2	**2810 300781**
ΙΩΑΝΝΙΝΑ - Διοικητήριο	**26510 87215**	**ΜΥΤΙΛΗΝΗ** - Πλ. Κωνσταντινουπόλεως 1	**22510 46654**

ΤΙΜΗ ΠΩΛΗΣΗΣ ΦΥΛΛΩΝ ΤΗΣ ΕΦΗΜΕΡΙΔΟΣ ΤΗΣ ΚΥΒΕΡΝΗΣΕΩΣ

Σε έντυπη μορφή:

- Για τα Φ.Ε.Κ. από 1 έως 16 σελίδες σε 1 € προσαυξανόμενη κατά 0,20 € για κάθε επιπλέον οκτασέλιδο ή μέρος αυτού.
- Για τα φωτοαντίγραφα Φ.Ε.Κ. σε 0,15 € ανά σελίδα.

Σε μορφή DVD/CD:

Τεύχος	Ετήσια έκδοση	Τριμηνιαία έκδοση	Μηνιαία έκδοση
Α΄	150 €	40 €	15 €
Β΄	300 €	80 €	30 €
Γ΄	50 €	-	-
Υ.Ο.Δ.Δ.	50 €	-	-
Δ΄	110 €	30 €	-

Τεύχος	Ετήσια έκδοση	Τριμηνιαία έκδοση	Μηνιαία έκδοση
Α.Α.Π.	110 €	30 €	-
Ε.Β.Ι.	100 €	-	-
Α.Ε.Δ.	5 €	-	-
Δ.Δ.Σ.	200 €	-	20 €
Α.Ε.-Ε.Π.Ε. και Γ.Ε.Μ.Η.	-	-	100 €

- Η τιμή πώλησης μεμονωμένων Φ.Ε.Κ. σε μορφή cd-rom από εκείνα που διατίθενται σε ψηφιακή μορφή και μέχρι 100 σελίδες, σε 5 € προσαυξανόμενη κατά 1 € ανά 50 σελίδες.
- Η τιμή πώλησης σε μορφή cd-rom/dvd, δημοσιευμάτων μιας εταιρείας στο τεύχος Α.Ε.-Ε.Π.Ε. και Γ.Ε.ΜΗ. σε 5 € ανά έτος.

ΕΤΗΣΙΕΣ ΣΥΝΔΡΟΜΕΣ Φ.Ε.Κ.

Τεύχος	Έντυπη μορφή
Α΄	225 €
Β΄	320 €
Γ΄	65 €
Υ.Ο.Δ.Δ.	65 €

Τεύχος	Έντυπη μορφή
Δ΄	160 €
Α.Α.Π.	160 €
Ε.Β.Ι.	65 €
Α.Ε.Δ.	10 €

Τεύχος	Έντυπη μορφή
Α.Ε.-Ε.Π.Ε. και Γ.Ε.Μ.Η.	2.250 €
Δ.Δ.Σ.	225 €
Α.Σ.Ε.Π.	70 €
Ο.Π.Κ.	-

- Το τεύχος Α.Σ.Ε.Π. (έντυπη μορφή) θα αποστέλλεται σε συνδρομητές ταχυδρομικά, με την επιβάρυνση των 70 €, ποσό το οποίο αφορά τα ταχυδρομικά έξοδα..

- Η καταβολή γίνεται σε όλες τις Δημόσιες Οικονομικές Υπηρεσίες (Δ.Ο.Υ.). Το πρωτότυπο διπλότυπο (έγγραφο αριθμ. πρωτ. 9067/28.2.2005 2η Υπηρεσία Επιτρόπου Ελεγκτικού Συνεδρίου) με φροντίδα των ενδιαφερομένων, πρέπει να αποστέλλεται ή να κατατίθεται στο Εθνικό Τυπογραφείο (Καποδιστρίου 34, Τ.Κ. 104 32 Αθήνα).
- Σημειώνεται ότι φωτοαντίγραφα διπλοτύπων, ταχυδρομικές Επιταγές για την εξόφληση της συνδρομής, δεν γίνονται δεκτά και θα επιστρέφονται.
- Οι οργανισμοί τοπικής αυτοδιοίκησης, τα νομικά πρόσωπα δημοσίου δικαίου, τα μέλη της Ένωσης Ιδιοκτητών Ημερησίου Τύπου Αθηνών και Επαρχίας, οι τηλεοπτικοί και ραδιοφωνικοί σταθμοί, η Ε.Σ.Η.Ε.Α, τα τριτοβάθμια συνδικαλιστικά Όργανα και οι τριτοβάθμιες επαγγελματικές ενώσεις δικαιούνται έκπτωσης πενήντα τοις εκατό (50%) επί της ετήσιας συνδρομής.
- Το ποσό υπέρ ΤΑ.Π.Ε.Τ. [5% επί του ποσού συνδρομής (τρέχον έτος + παλαιότητα)], καταβάλλεται ολόκληρο (Κ.Α.Ε. 3512) και υπολογίζεται πριν την έκπτωση.
- Στην Ταχυδρομική συνδρομή του τεύχους Α.Σ.Ε.Π. δεν γίνεται έκπτωση.

Πληροφορίες για δημοσιεύματα που καταχωρίζονται στα Φ.Ε.Κ. στο τηλ.: 210 5279000.
Φωτοαντίγραφα παλαιών Φ.Ε.Κ.: Μάρνη 8, τηλ.: 210 8220885, 210 8222924, 210 5279050.
Οι πολίτες έχουν τη δυνατότητα ελεύθερης ανάγνωσης των δημοσιευμάτων που καταχωρίζονται σε όλα τα τεύχη της Εφημερίδας της Κυβερνήσεως πλην εκείνων που καταχωρούνται στο τεύχος Α.Ε.-Ε.Π.Ε. από την ιστοσελίδα του Εθνικού Τυπογραφείου (www.et.gr)

ΟΙ ΥΠΗΡΕΣΙΕΣ ΕΞΥΠΗΡΕΤΗΣΗΣ ΠΟΛΙΤΩΝ ΛΕΙΤΟΥΡΓΟΥΝ ΚΑΘΗΜΕΡΙΝΑ ΑΠΟ 08:00 ΜΕΧΡΙ 13:00



ΑΠΟ ΤΟ ΕΘΝΙΚΟ ΤΥΠΟΓΡΑΦΕΙΟ
ΚΑΠΟΔΙΣΤΡΙΟΥ 34 * ΑΘΗΝΑ 104 32 * ΤΗΛ. 210 52 79 000 * FAX 210 52 21 004
ΗΛΕΚΤΡΟΝΙΚΗ ΔΙΕΥΘΥΝΣΗ: http://www.et.gr – e-mail: webmaster.et@et.gr